



PLANIMETRIA GENERALE

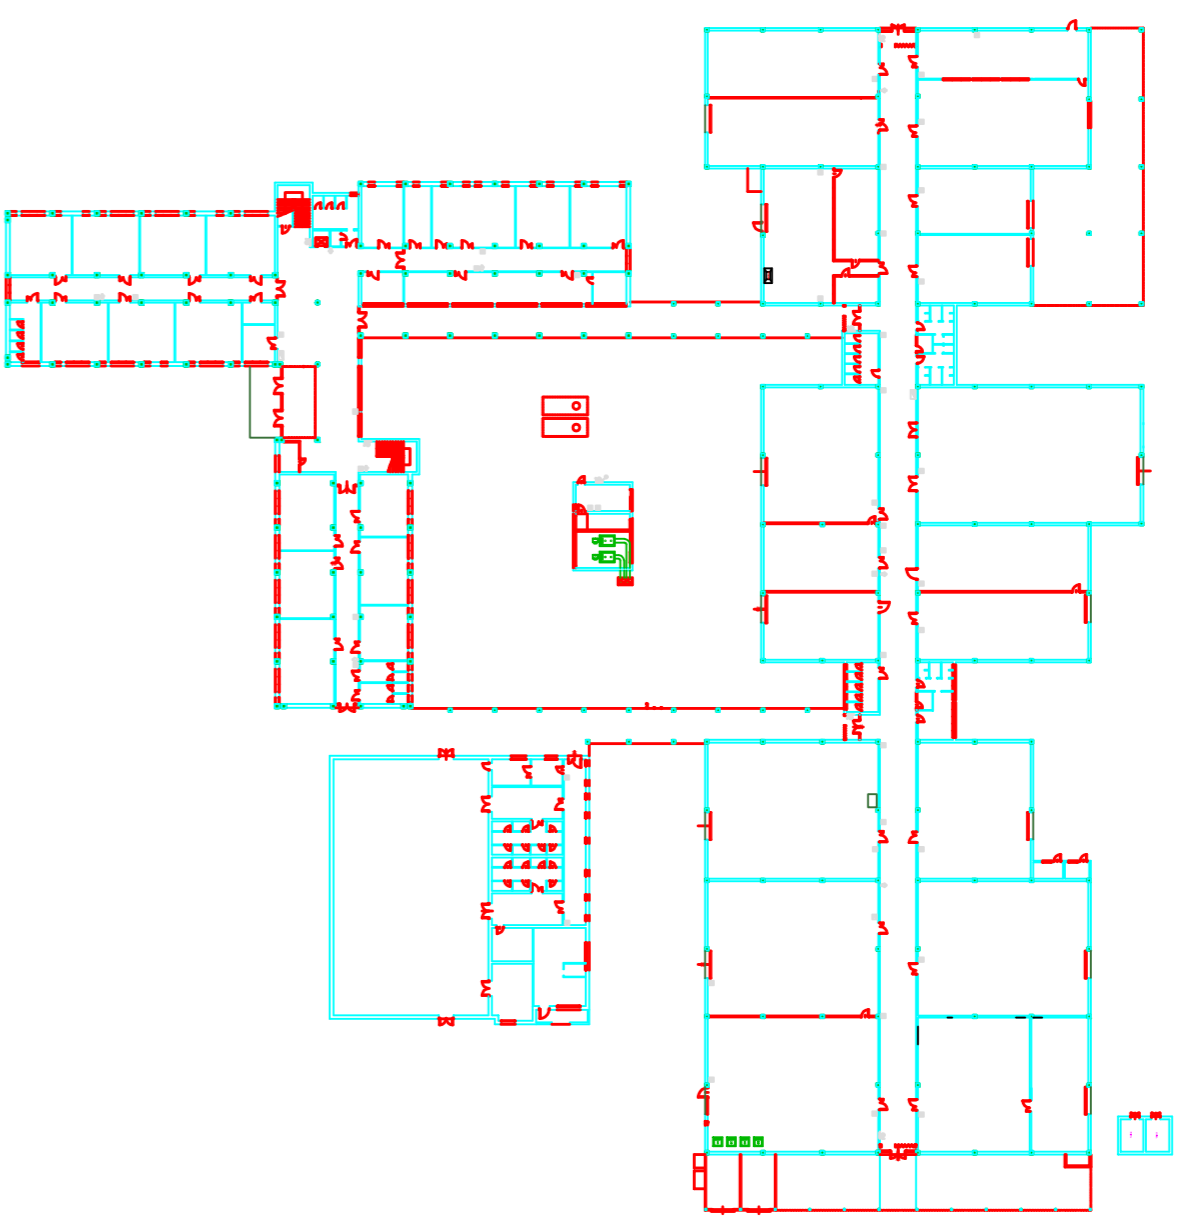

1° PIANO CORRIDOIO NORD

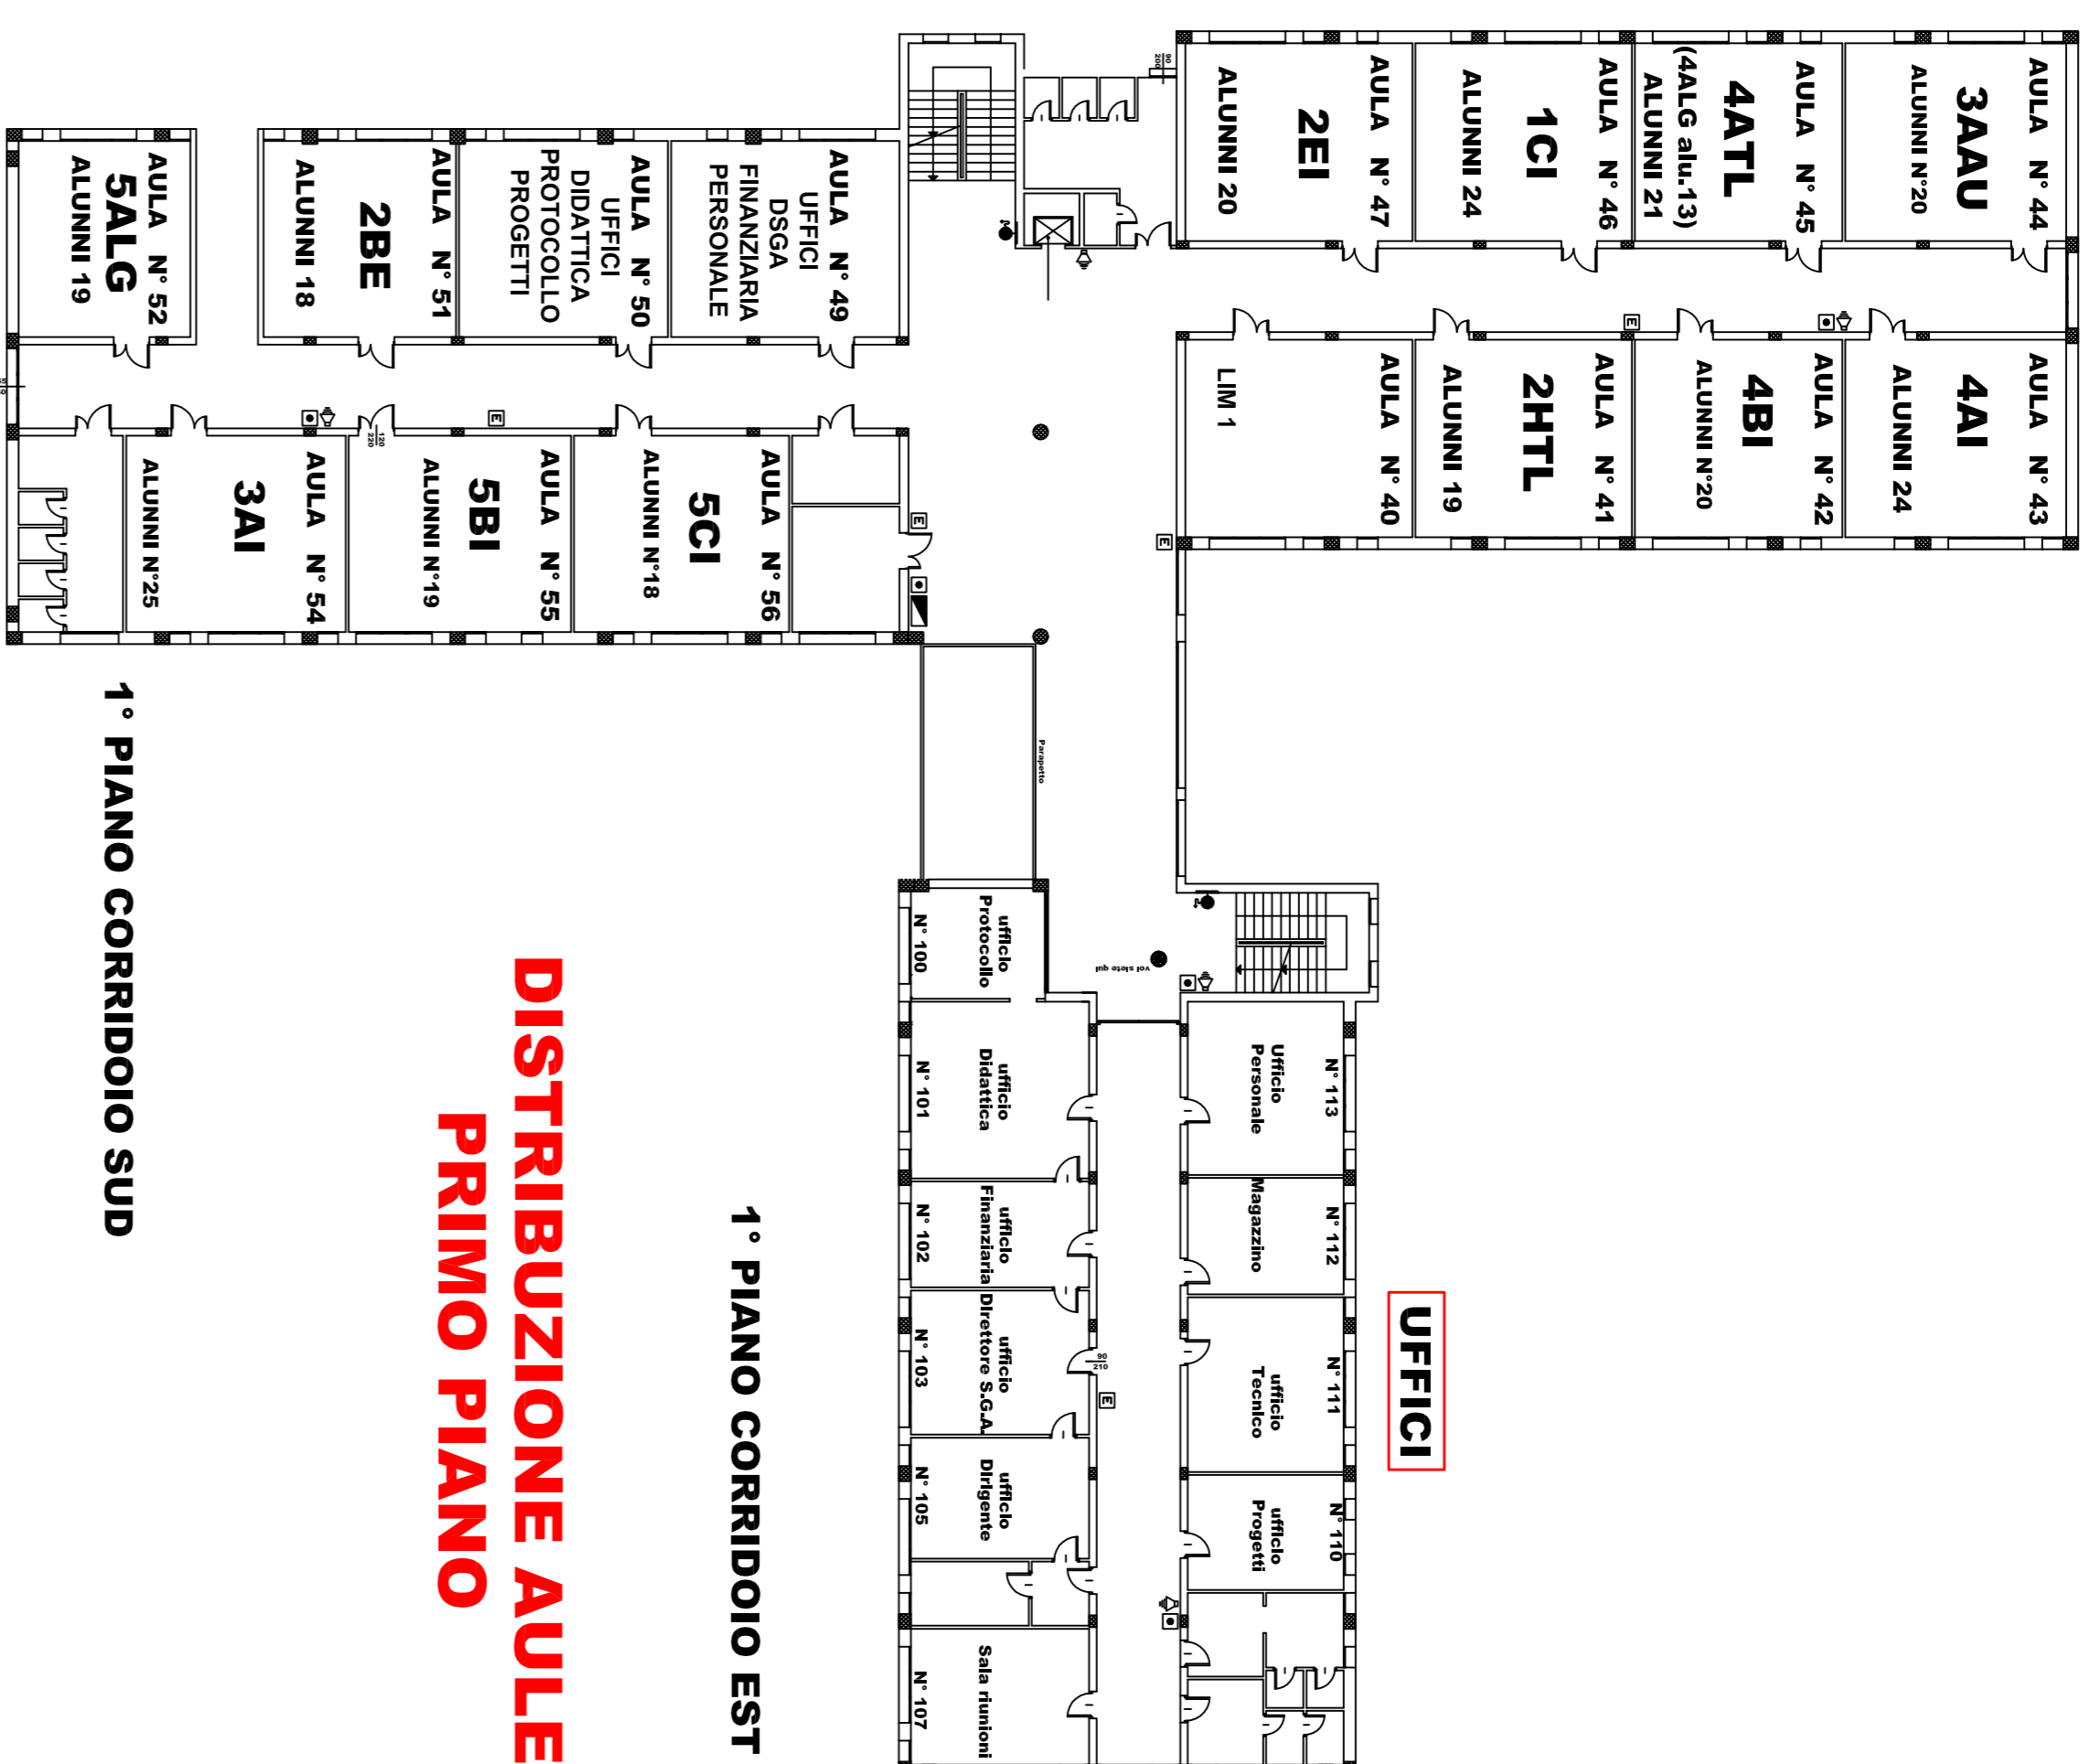


DISTRIBUZIONE AULE PRIMO PIANO

1° PIANO CORRIDOIO EST

1° PIANO CORRIDOIO SUD

2° PIANO CORRIDOIO NORD

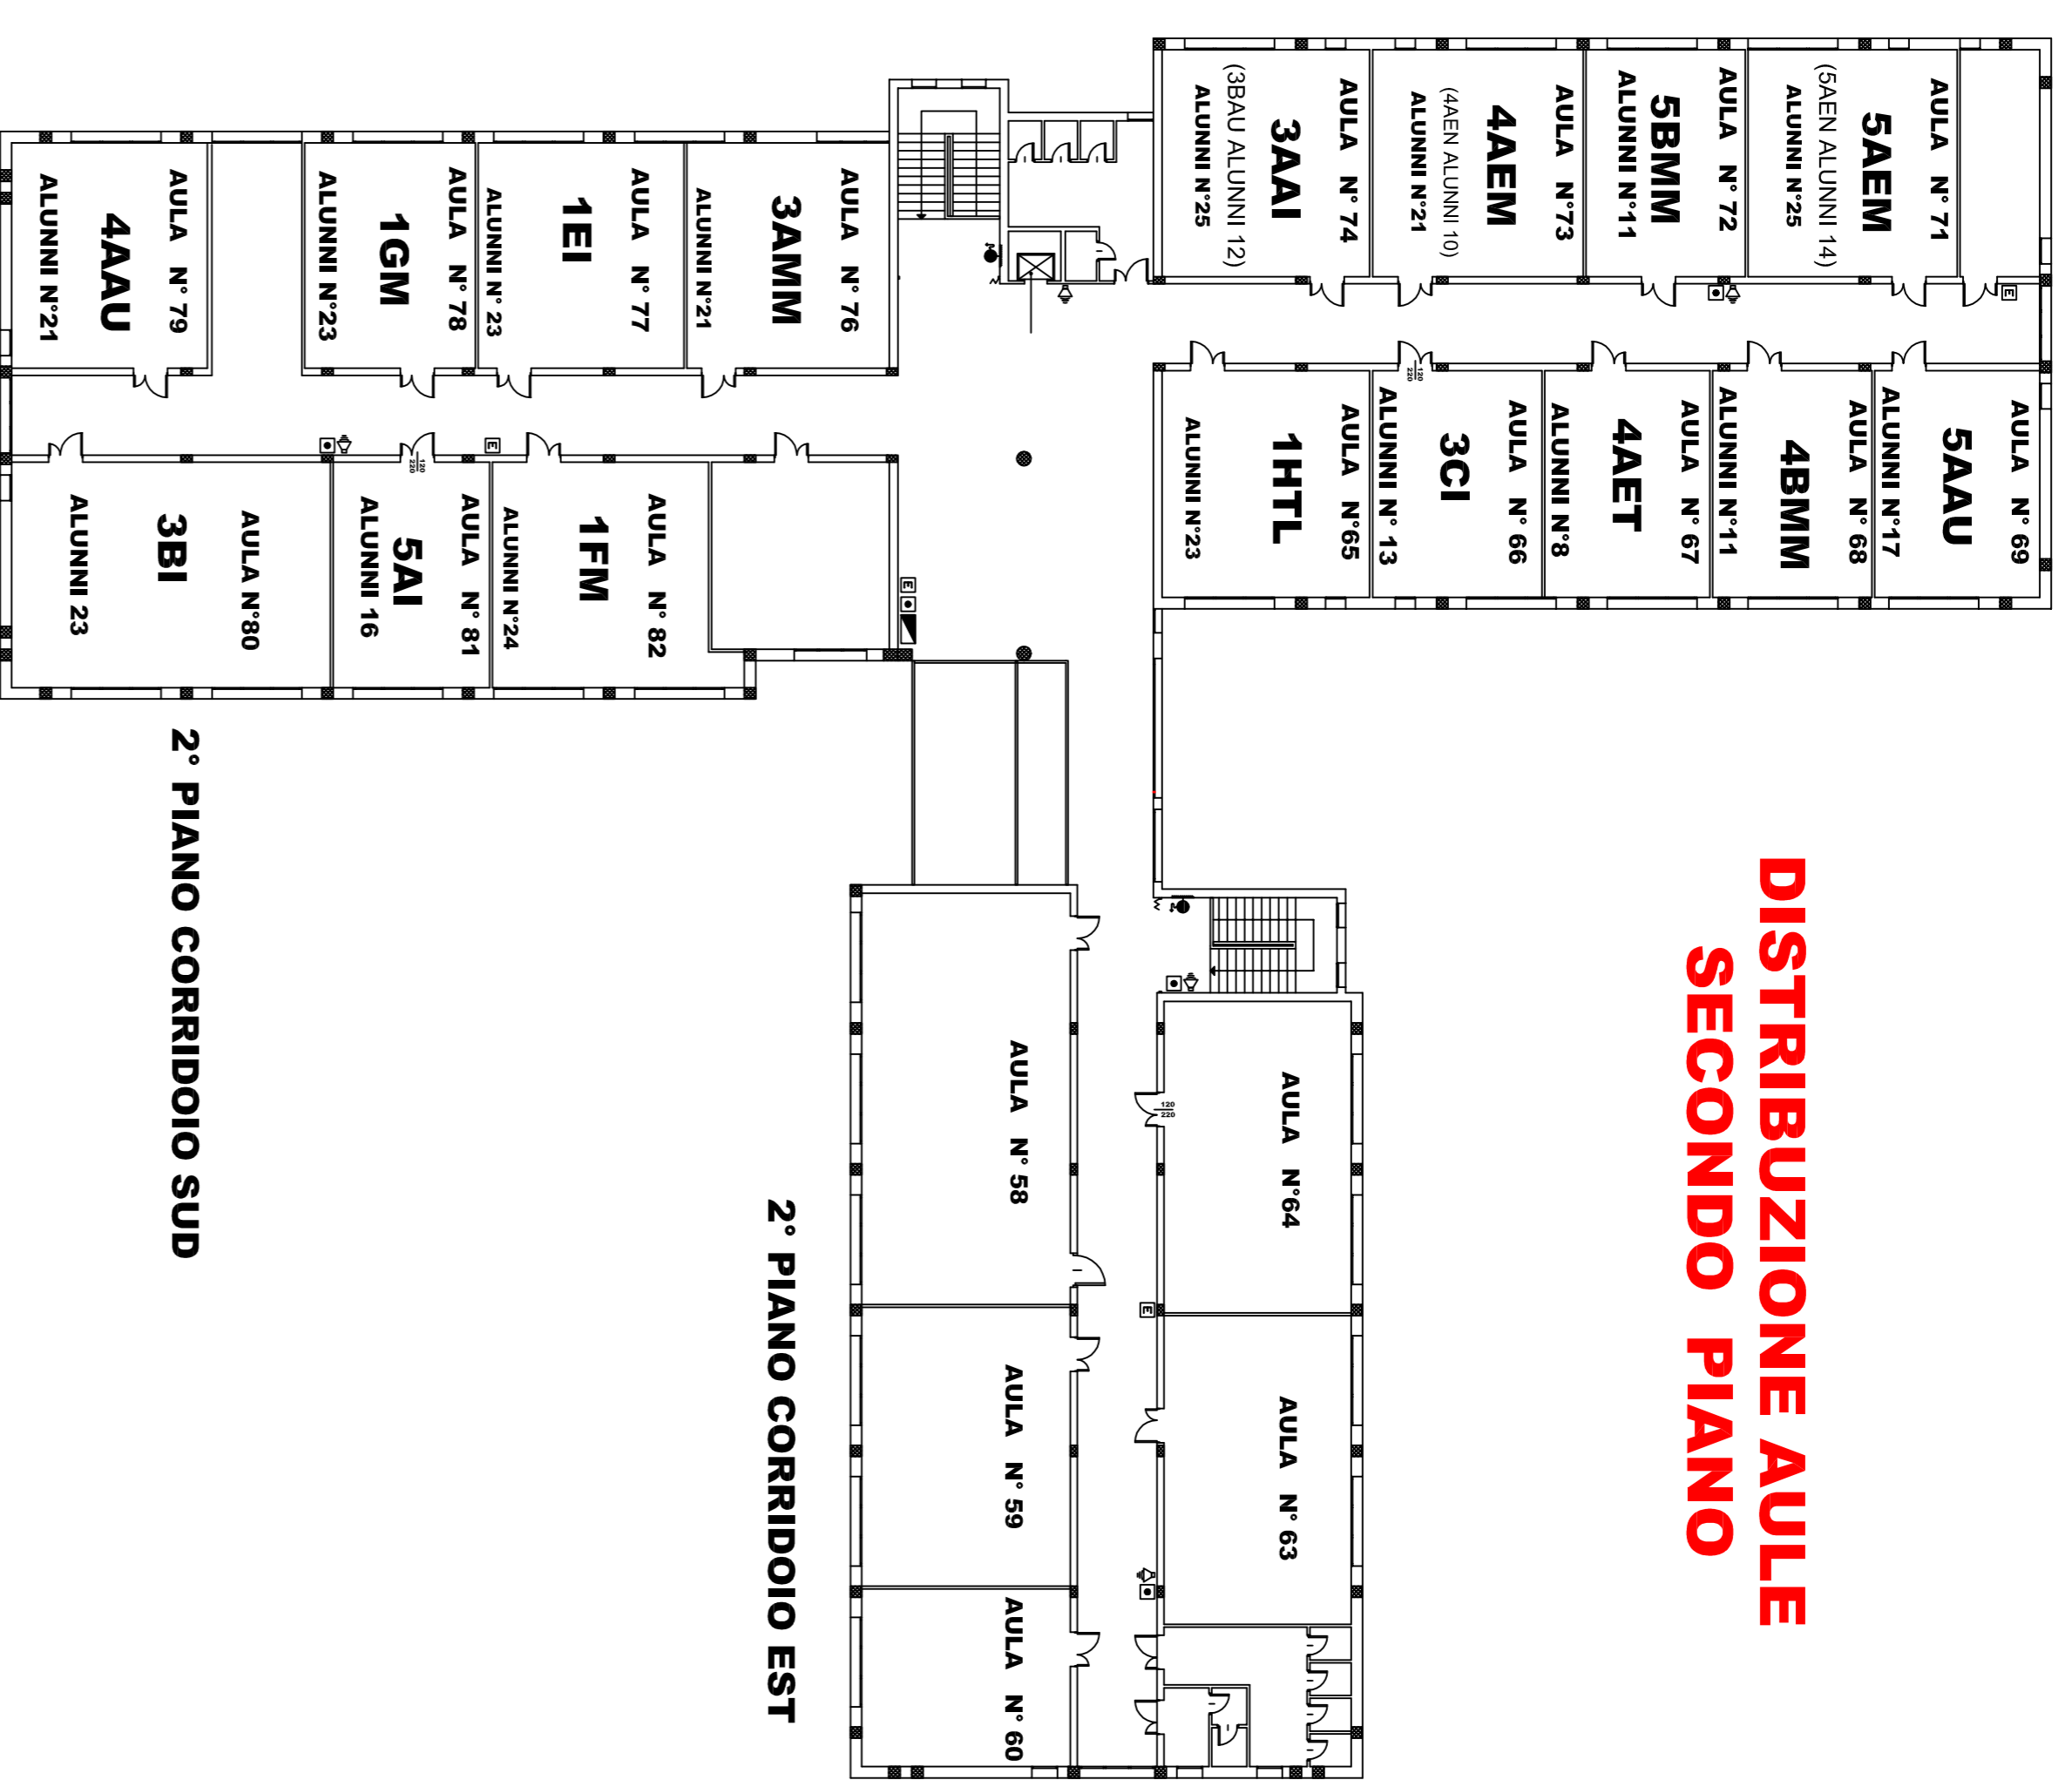


DISTRIBUZIONE AULE SECONDO PIANO

2° PIANO CORRIDOIO EST

2° PIANO CORRIDOIO SUD


PIANO TERRA CORRIDOIO NORD

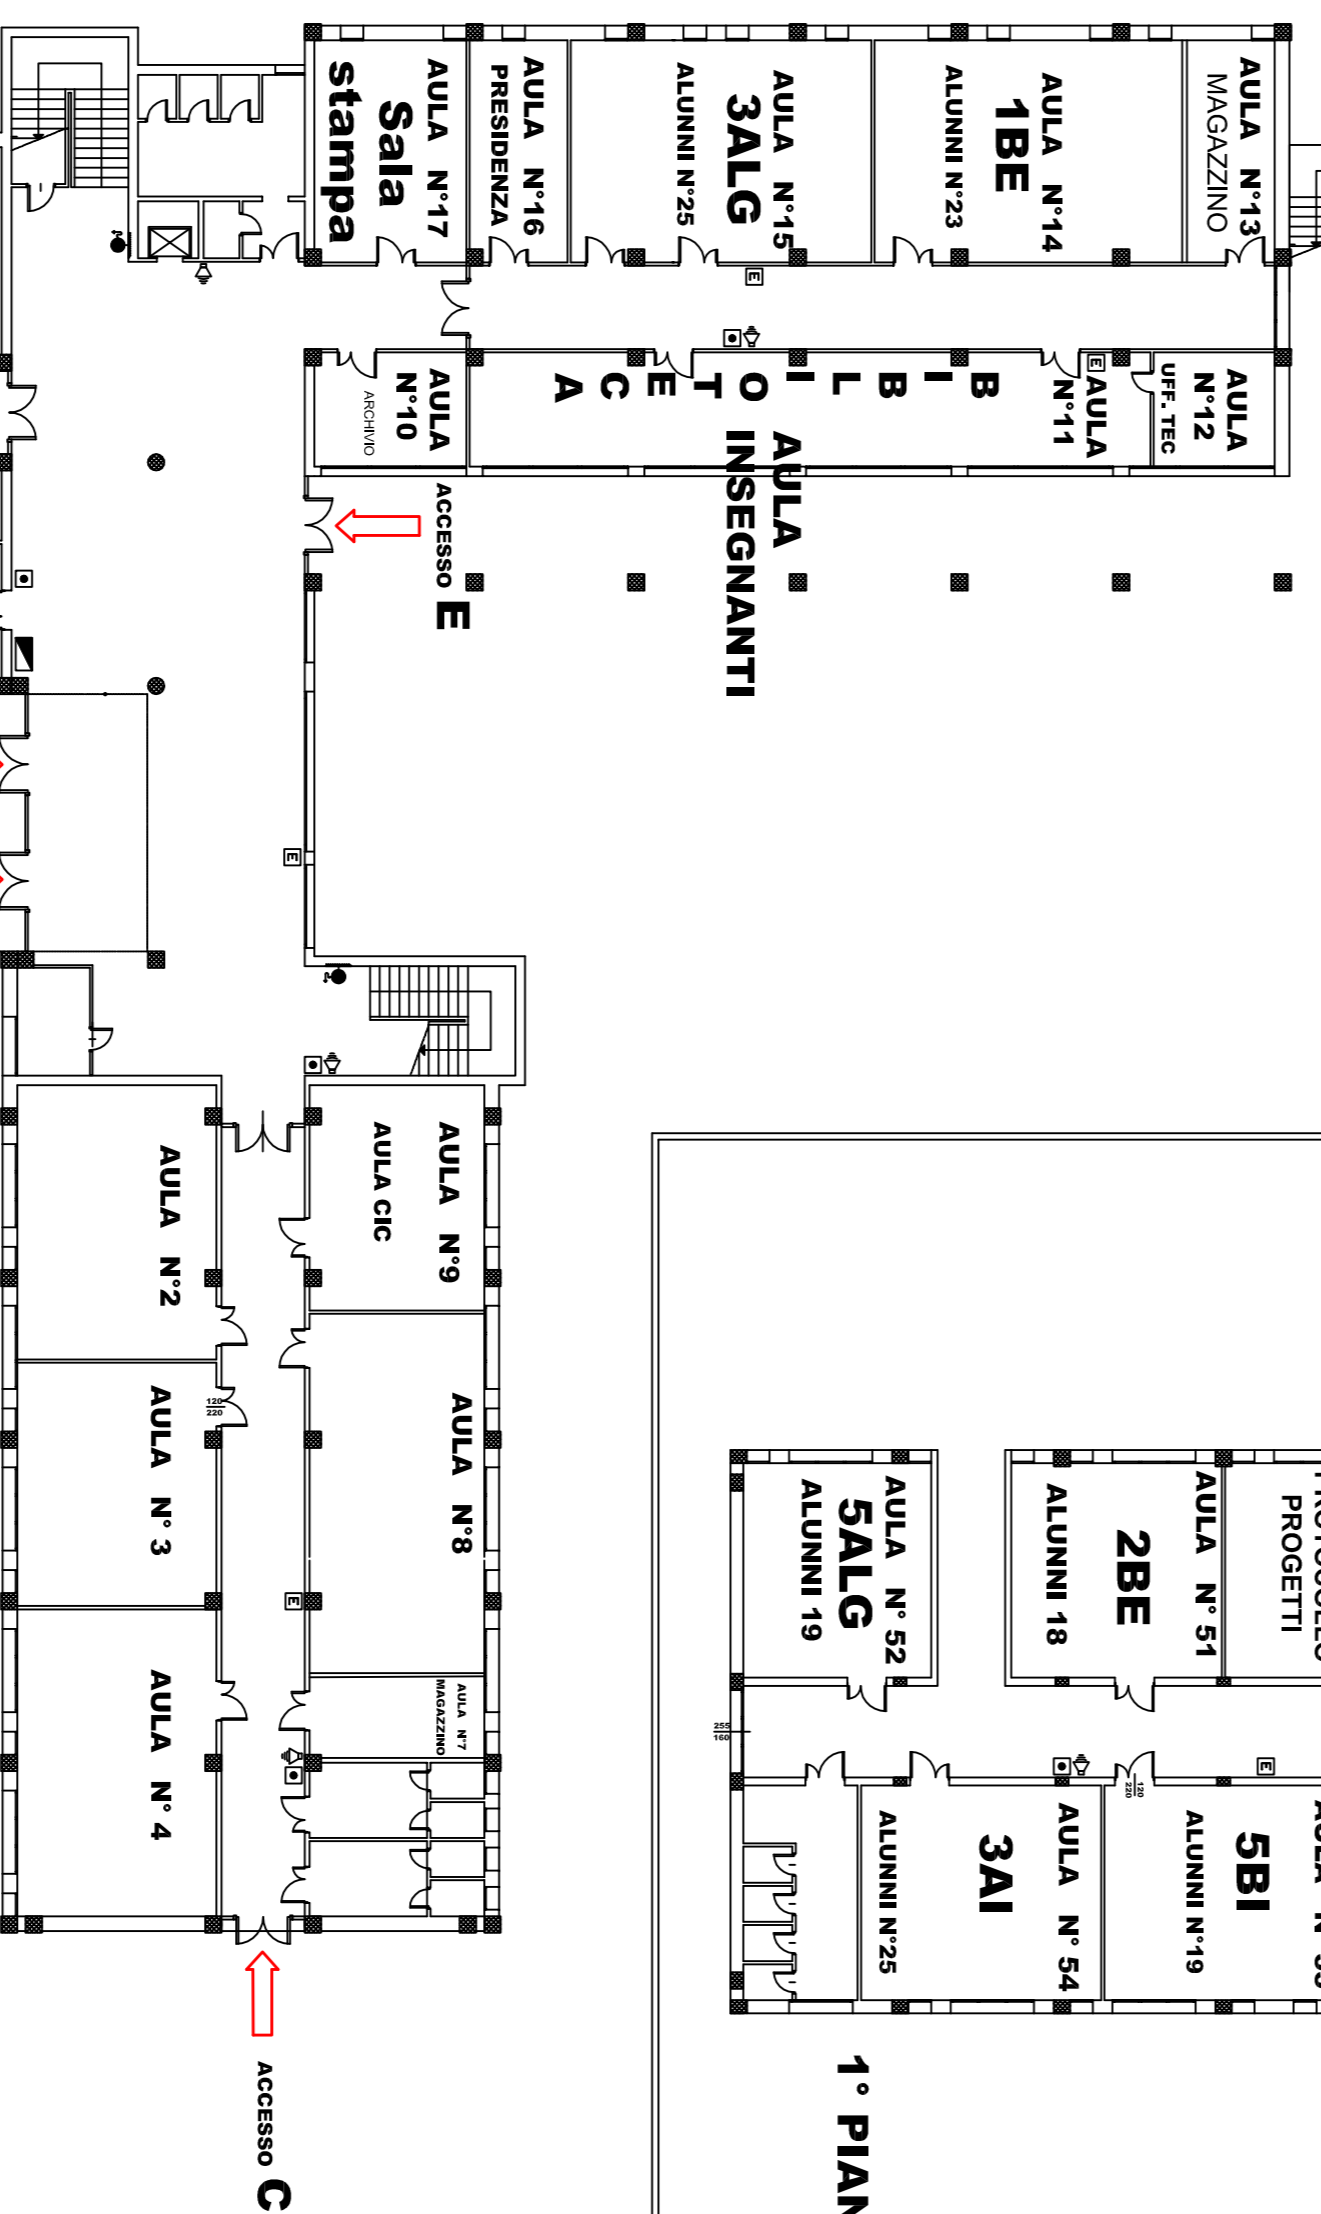

DISTRIBUZIONE AULE PIANO TERRA

PIANO TERRA CORRIDOIO EST

PIANO TERRA CORRIDOIO SUD

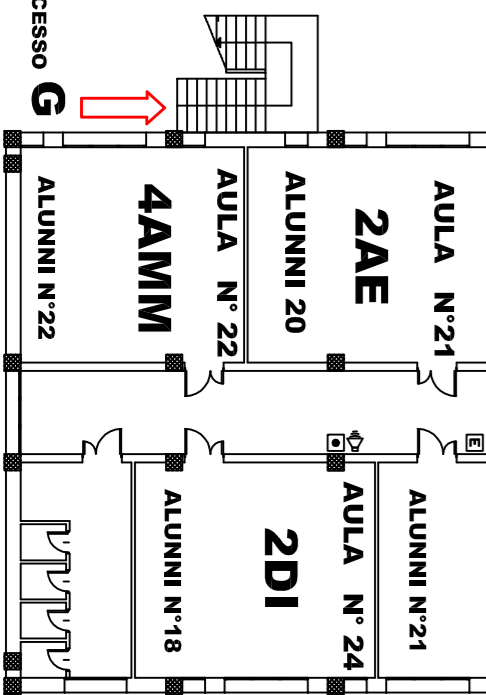

**ENTRATE / USCITE
UTILIZZABILI:
ACCESSO B
ACCESSO D**

ANNO

SCOLASTICO

2023 - 2024

PIANTA DURANTE LAVORI



ISTITUTO TECNICO TECNOLOGICO

**EUGENIO
BARSANTI**